

EINGANG | ENTRANCE A

(Pleichertorstrasse)

VGB Konferenz „Chemie im Kraftwerk 2019“
 VGB Conference “Chemistry in Power Plants 2019“
 22 to 24 October 2019 in Würzburg, Germany

(22.) 23. und 24. Oktober 2019
 in Würzburg

VGB-KONFERENZ

Chemie im
 Kraftwerk 2019
 mit Fachausstellung


www.vgb.org **VGB**
 POWERTECH

(22) 23 and 24 October 2019
 in Würzburg/Germany

VGB CONFERENCE

Chemistry in
 Power Plants 2019
 with Technical Exhibition

www.vgb.org **VGB**
 POWERTECH

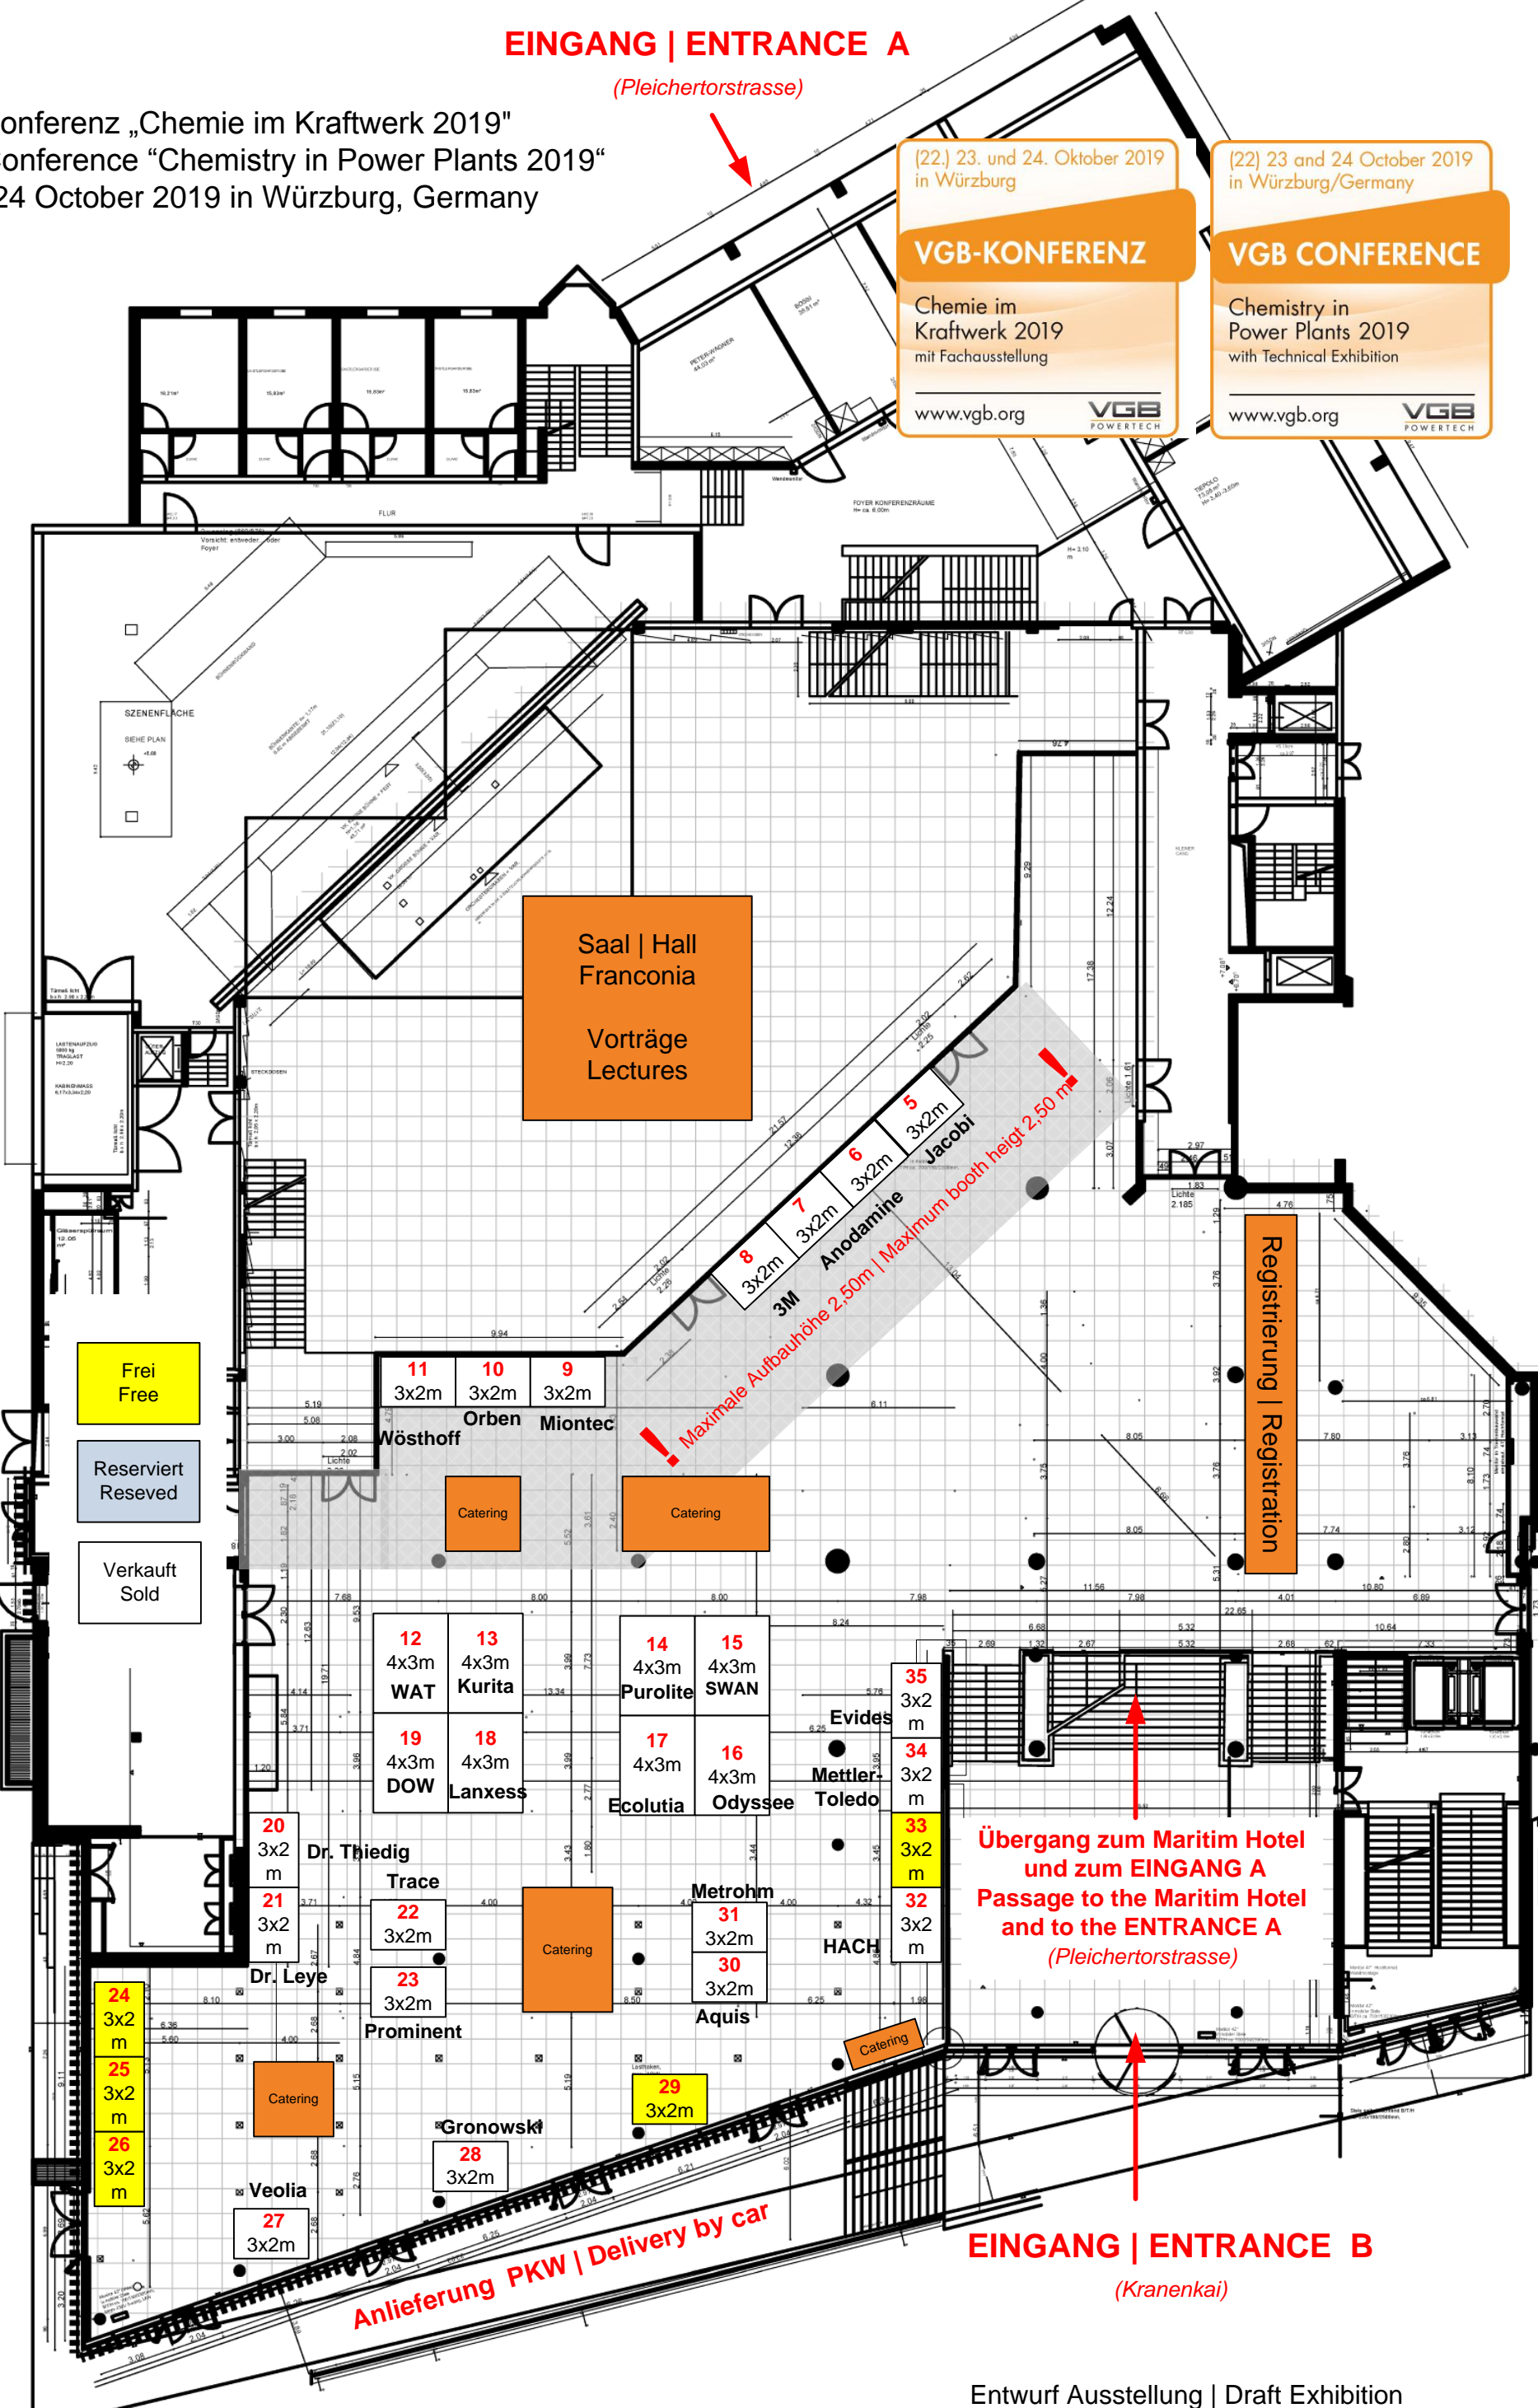

Saal | Hall
 Franconia

Vorträge
 Lectures

Maximale Aufbauhöhe 2,50m | Maximum booth height 2.50 m

Registrierung | Registration

Übergang zum Maritim Hotel
 und zum EINGANG A
 Passage to the Maritim Hotel
 and to the ENTRANCE A
 (Pleichertorstrasse)

EINGANG | ENTRANCE B
 (Kranenkai)

Frei Free
 Reserviert Reserved
 Verkauft Sold

(Röntgenring)

Anlieferung LKW | Delivery by truck

Anlieferung PKW | Delivery by car

Saal Franconia Saal Ebene
 kleine Saal Version
 Maßstab 1:250



Entwurf Ausstellung | Draft Exhibition
 Änderungen vorbehalten | subject to changes
 25.06.2019/AL

