

# EINGANG | ENTRANCE A

(Pleichertorstrasse)

VGB Konferenz „Chemie im Kraftwerk 2019“  
 VGB Conference “Chemistry in Power Plants 2019”  
 22 to 24 October 2019 in Würzburg, Germany

(22.) 23. und 24. Oktober 2019  
 in Würzburg

**VGB-KONFERENZ**

Chemie im  
 Kraftwerk 2019  
 mit Fachausstellung


www.vgb.org

(22) 23 and 24 October 2019  
 in Würzburg/Germany

**VGB CONFERENCE**

Chemistry in  
 Power Plants 2019  
 with Technical Exhibition

www.vgb.org

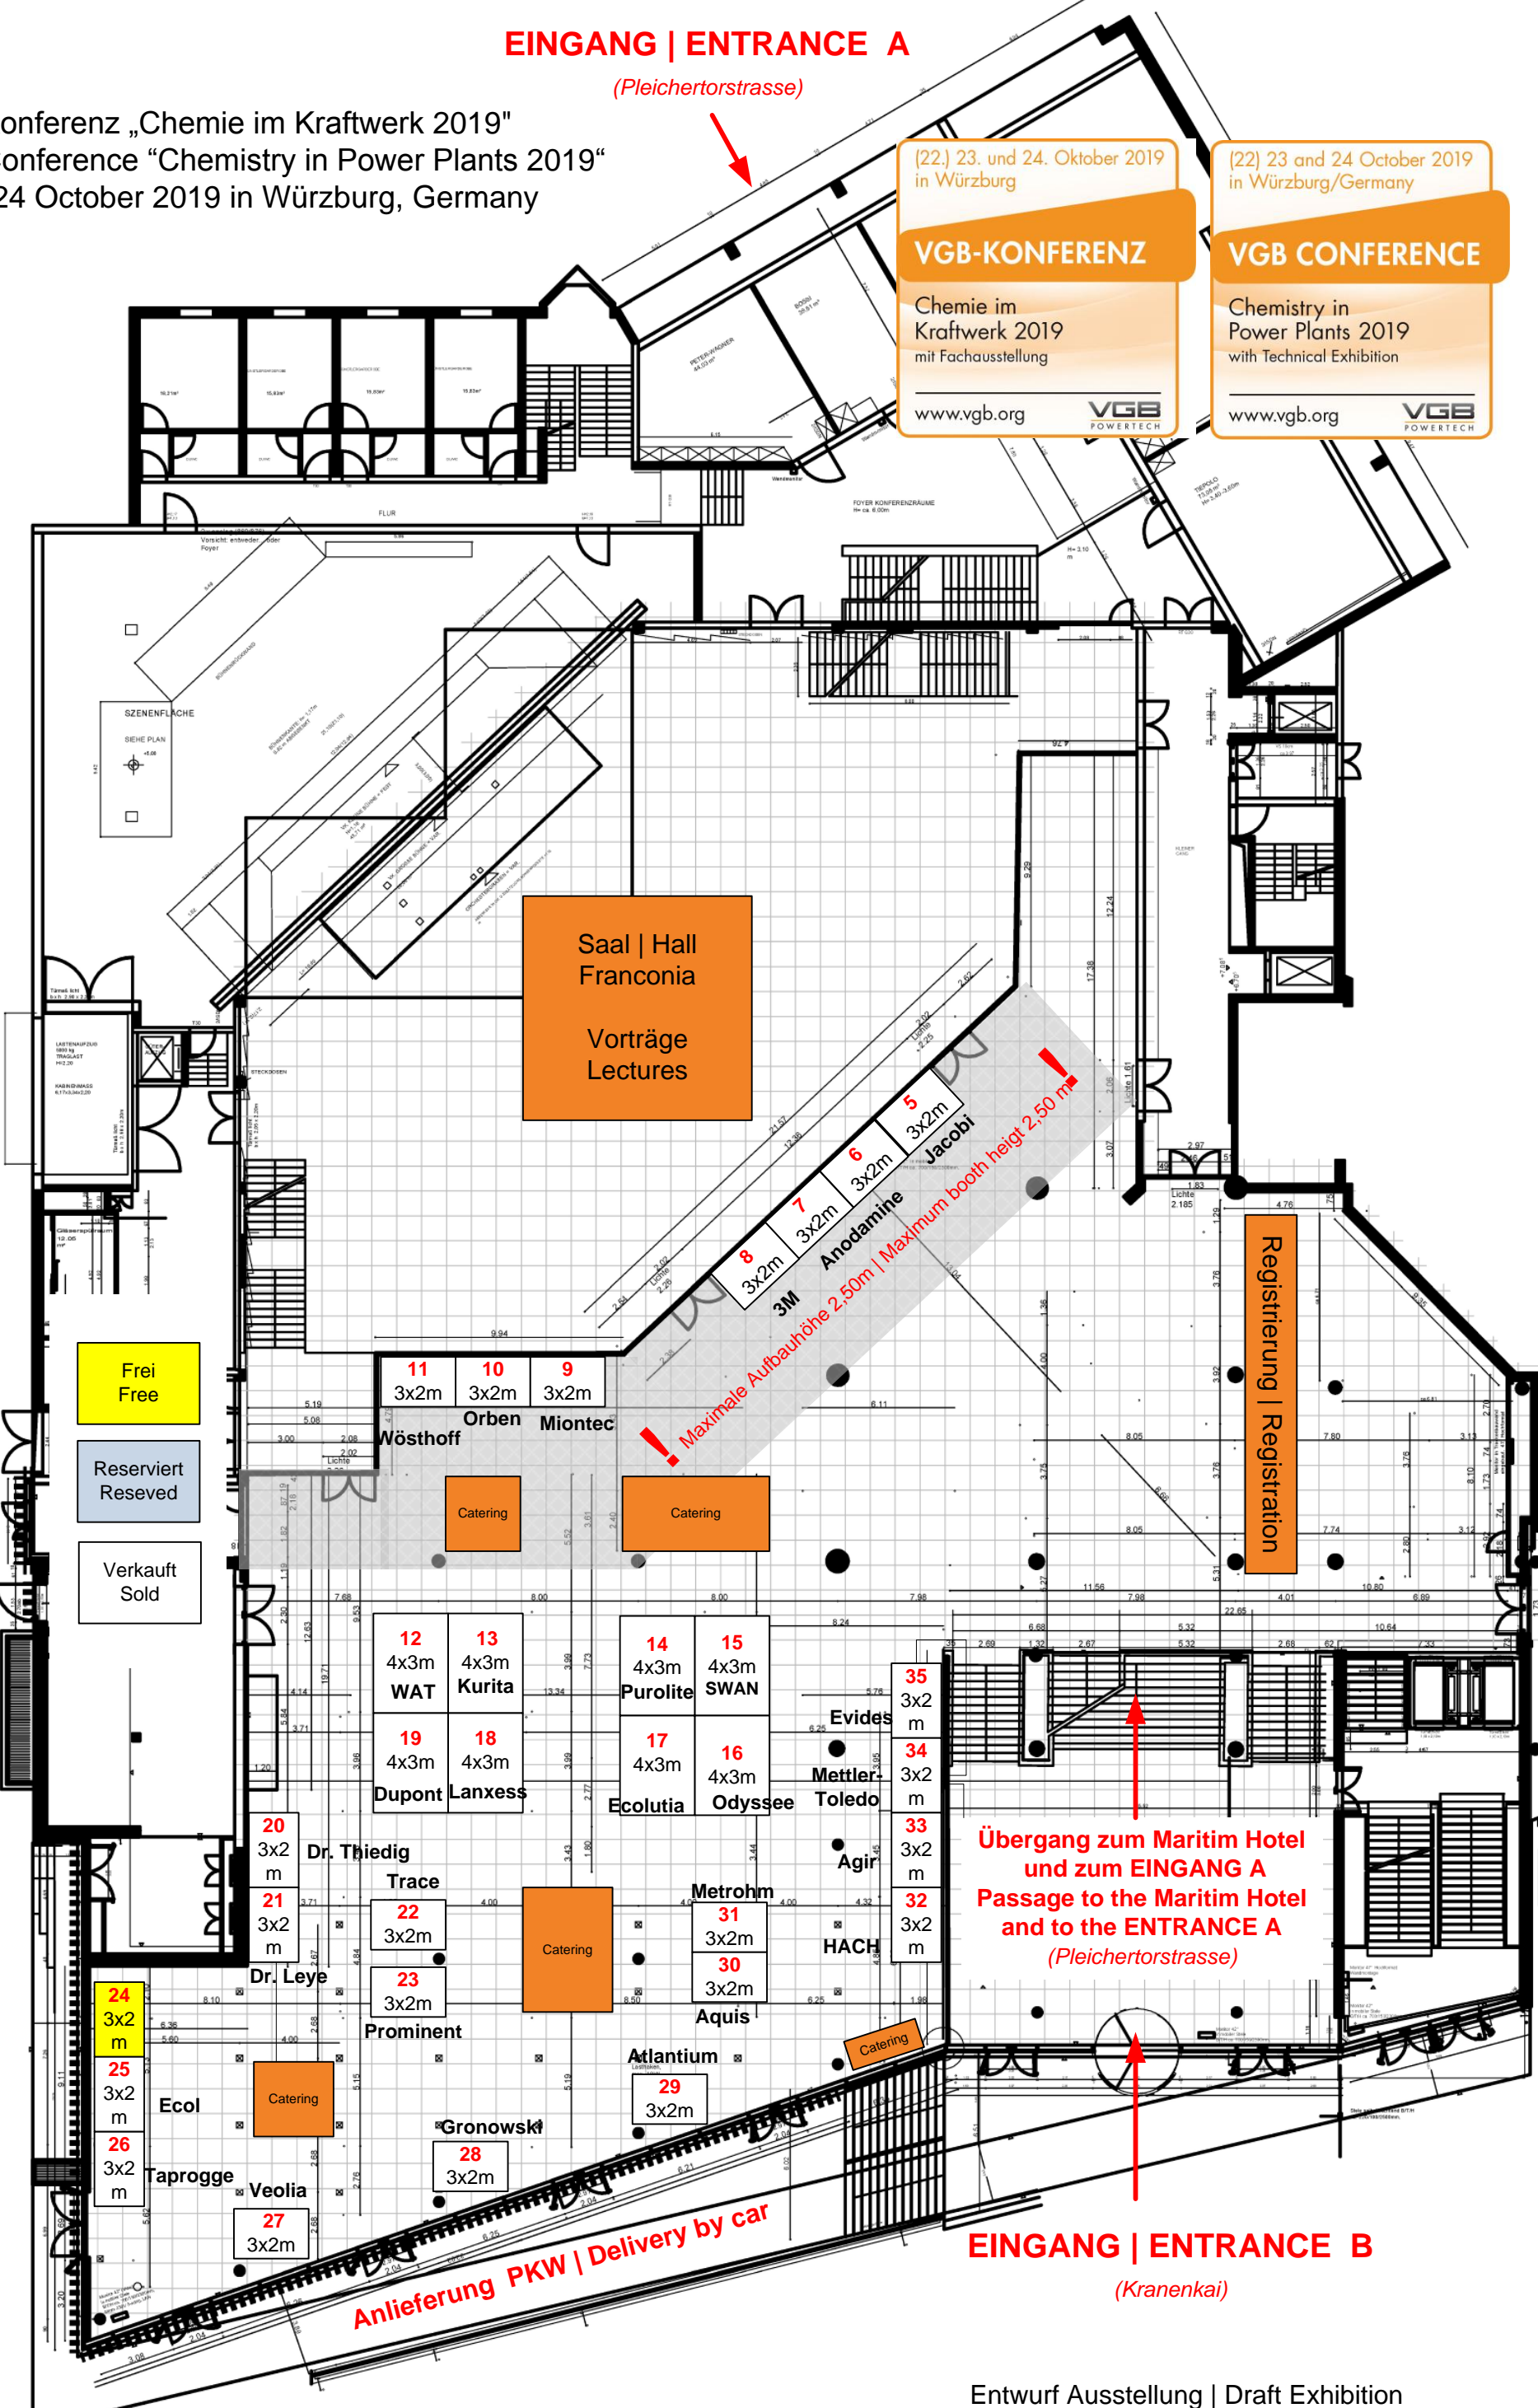

Saal | Hall  
 Franconia

Vorträge  
 Lectures

Registrierung | Registration

Frei  
 Free

Reserviert  
 Reserved

Verkauft  
 Sold

(Röntgenring)

Anlieferung LKW | Delivery by truck

Anlieferung PKW | Delivery by car

Übergang zum Maritim Hotel  
 und zum EINGANG A  
 Passage to the Maritim Hotel  
 and to the ENTRANCE A  
 (Pleichertorstrasse)

EINGANG | ENTRANCE B  
 (Kranenkai)

Saal Franconia Saal Ebene  
 kleine Saal Version  
 Maßstab 1:250



Entwurf Ausstellung | Draft Exhibition  
 Änderungen vorbehalten | subject to changes  
 30.08.2019/AL

