


frei belegt

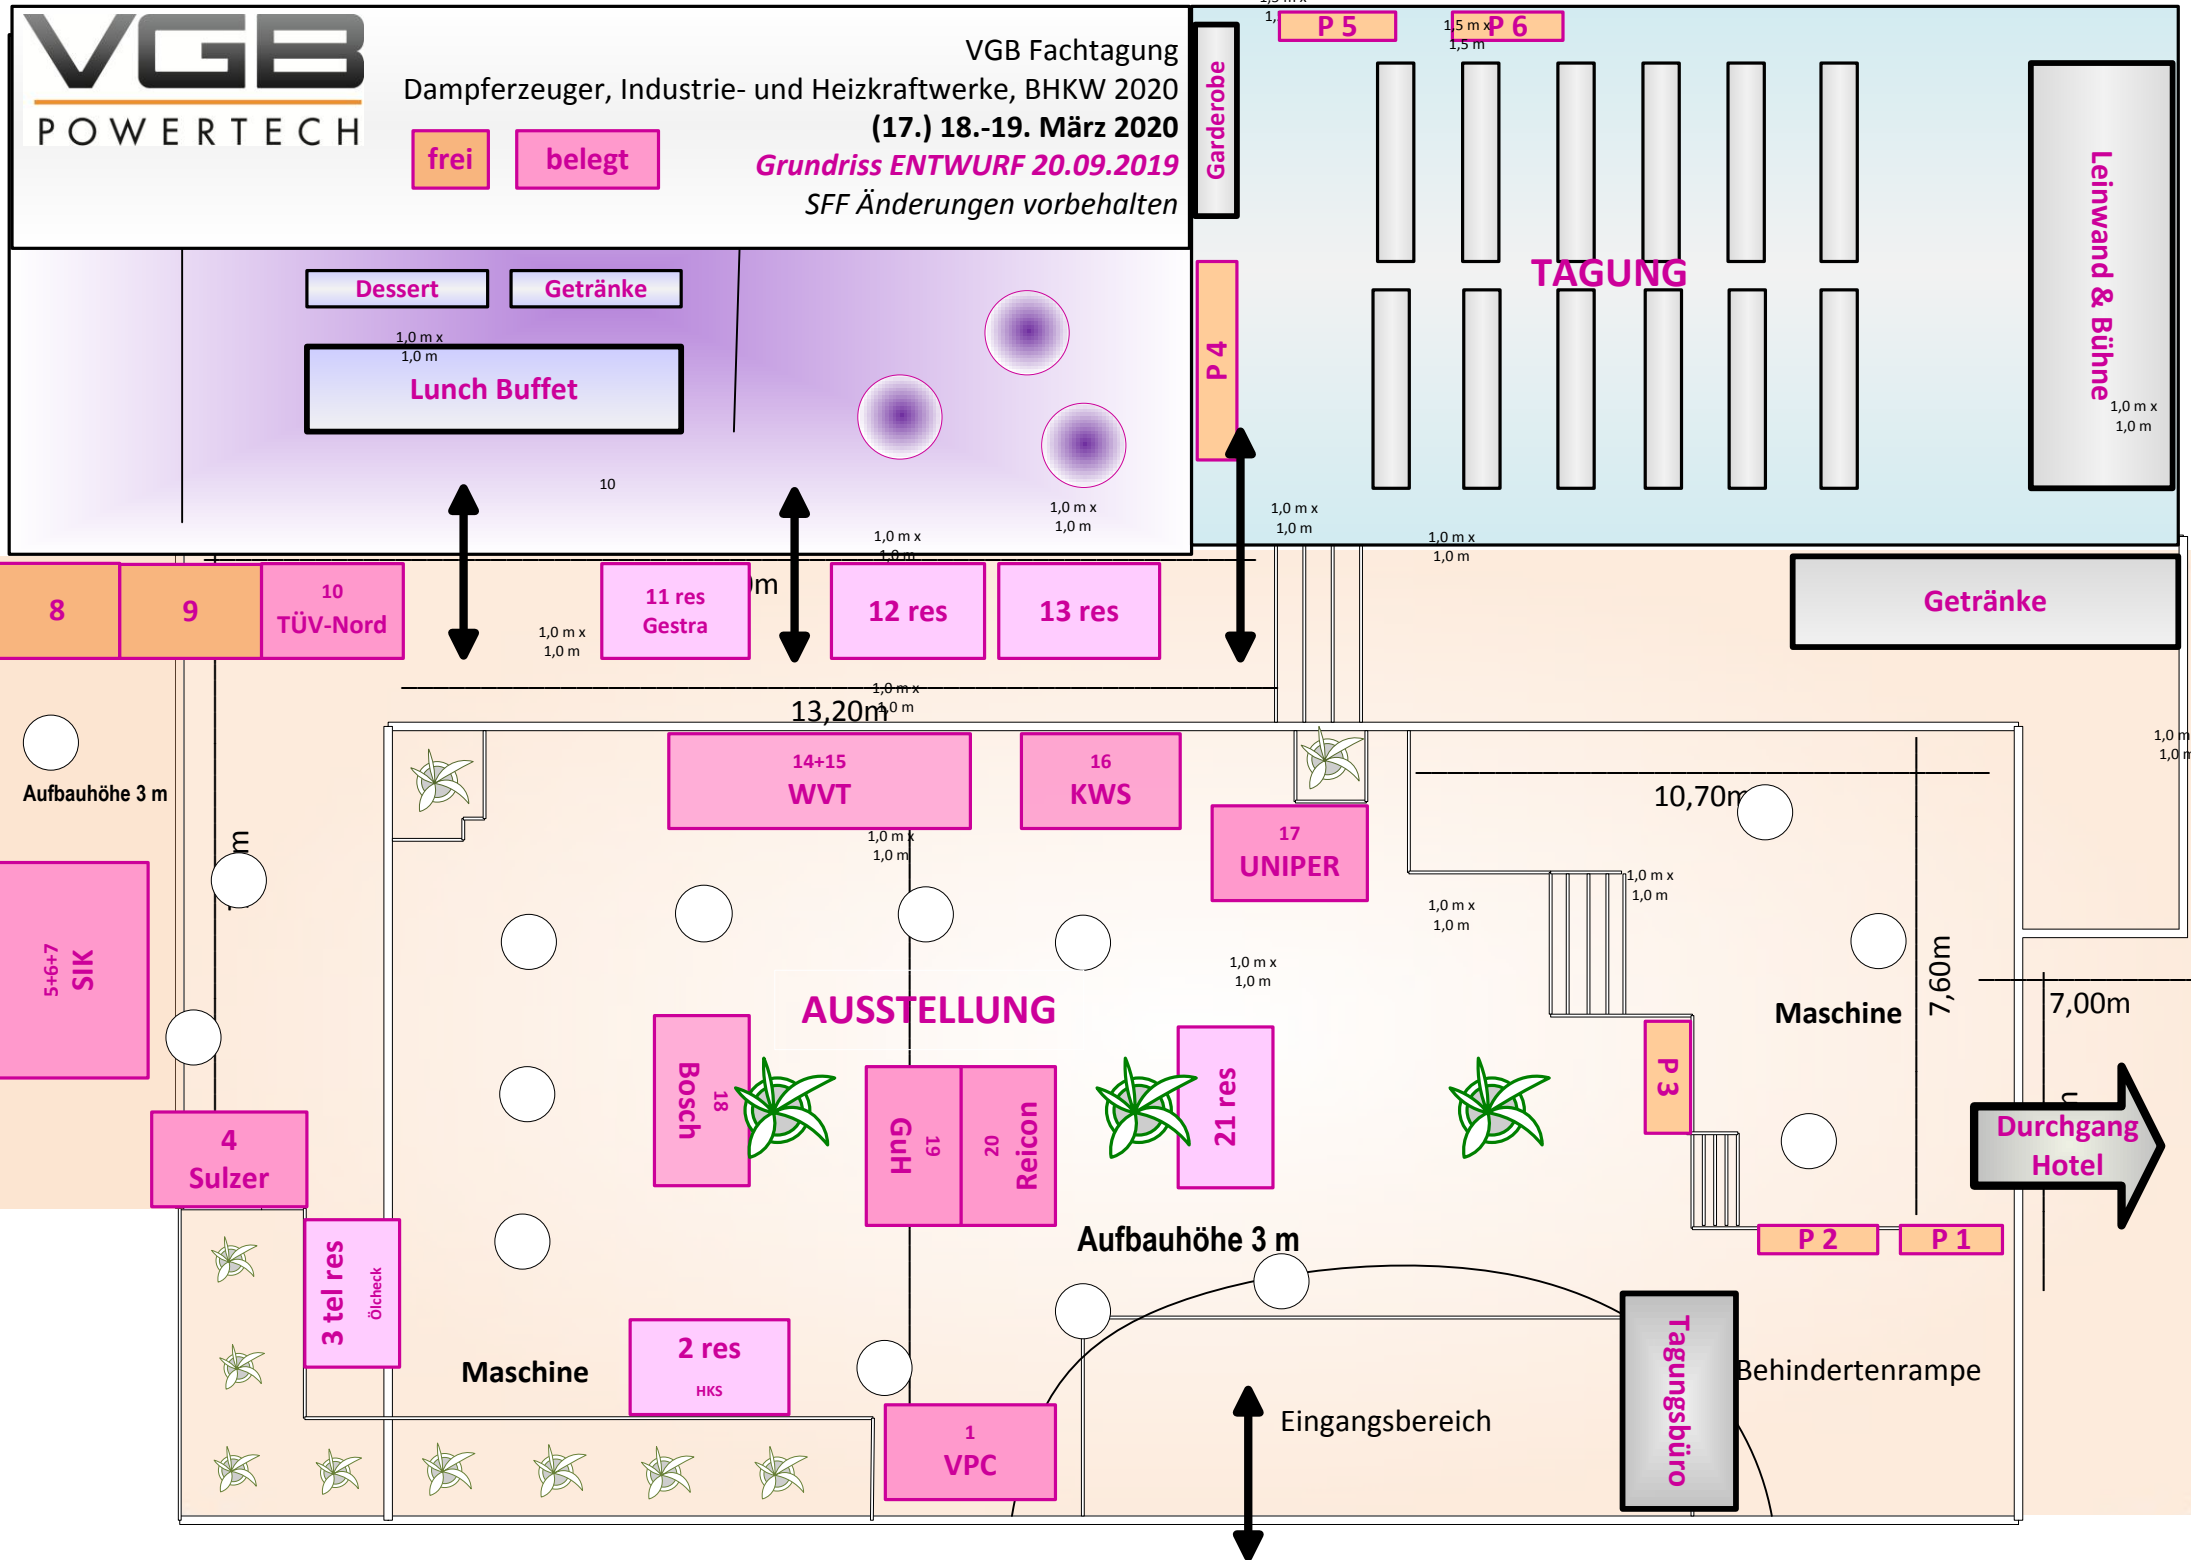

Dessert Getränke
 1,0 m x 1,0 m
Lunch Buffet

Garderobe

P5 1,5 m x 1,5 m P6 1,5 m x 1,5 m

TAGUNG

Leinwand & Bühne
 1,0 m x 1,0 m

8 9 10 TÜV-Nord
 1,0 m x 1,0 m 11 res Gestra 12 res 13 res

Getränke

Aufbauhöhe 3 m
 5+6+7 SIK

13,20m
 1,0 m x 1,0 m 14+15 WVT 16 KWS

17 UNIPER
 1,0 m x 1,0 m

10,70m
 1,0 m x 1,0 m Maschine 7,60m 7,00m

AUSSTELLUNG

4 Sulzer

3 tel res
 Ölcheck

18 Bosch

19 GuH 20 Reicon

21 res

P3

Durchgang Hotel

Maschine 2 res HKS

1 VPC

Aufbauhöhe 3 m
 Eingangsbereich

Tagungsbüro

P2 P1

Behindertenrampe